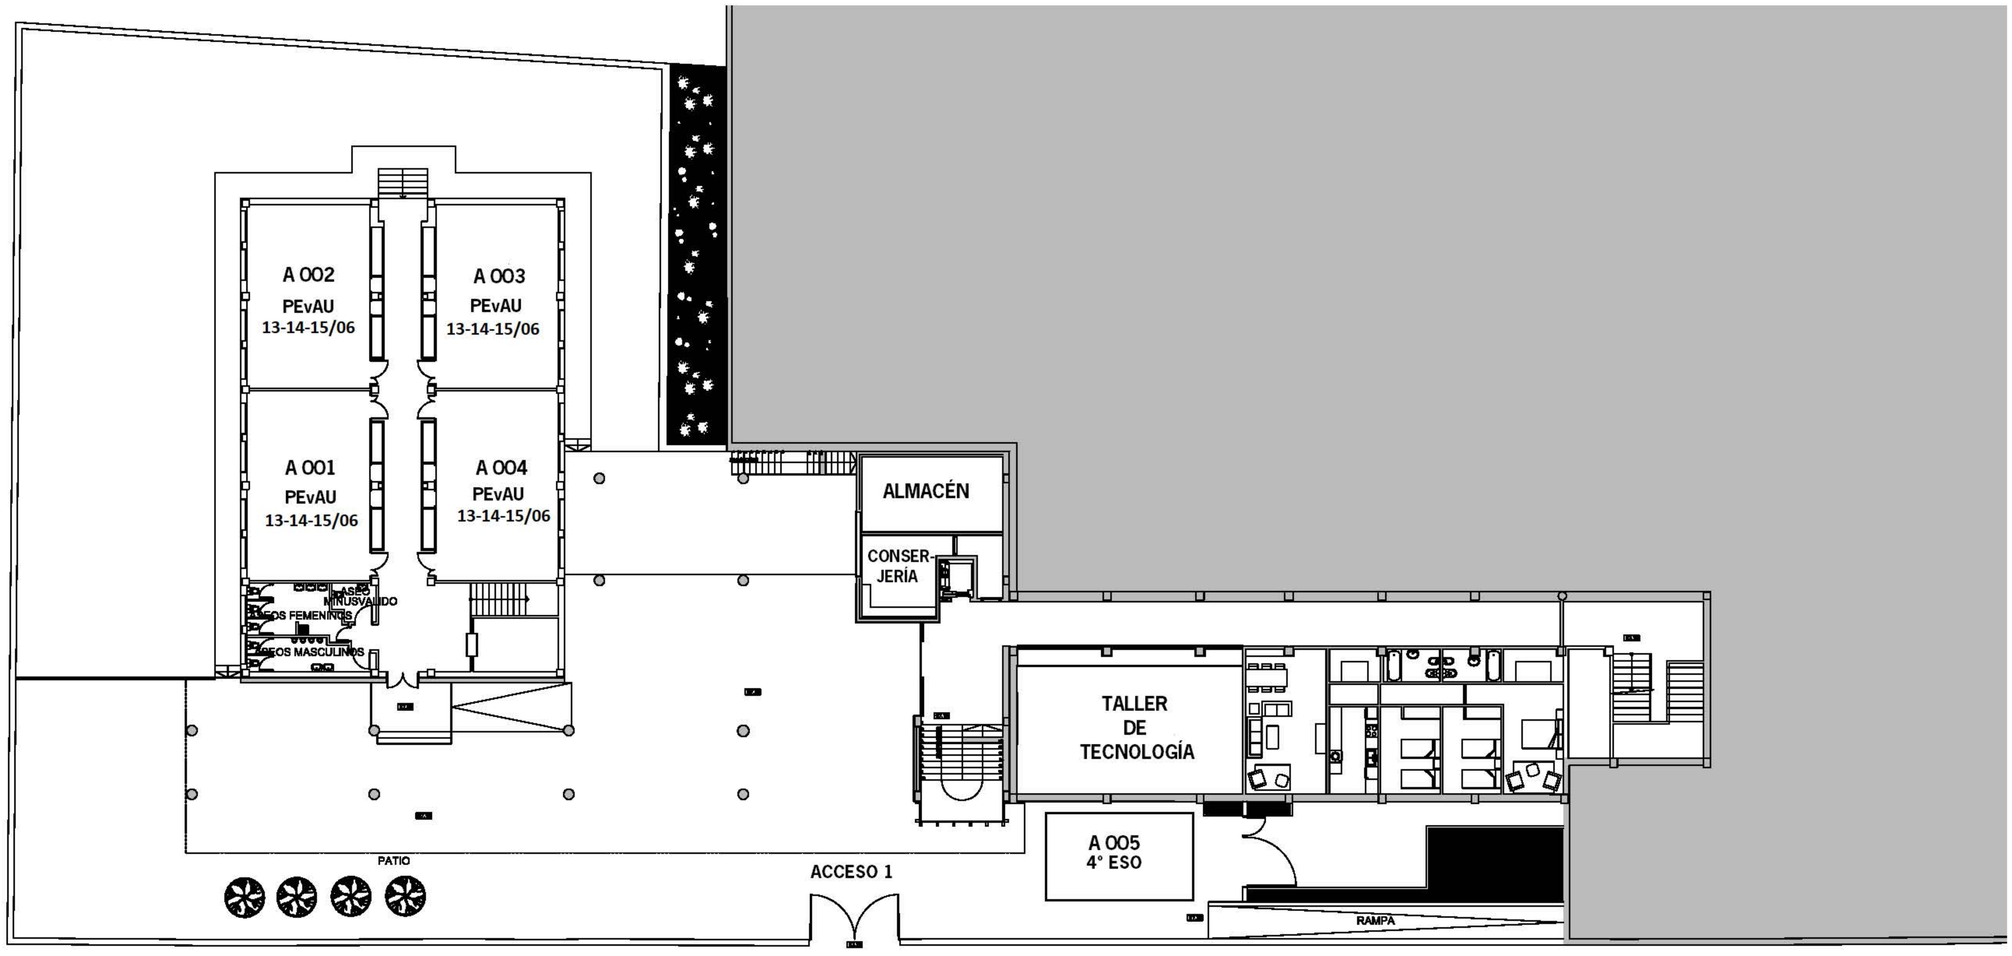
A 002
PEvAU
13-14-15/06
A 003
PEvAU
13-14-15/06
A 001
PEvAU
13-14-15/06
A 004
PEvAU
13-14-15/06
ALMACÉN
CONSER-
JERÍA
ASEO
MINUSVALIDO
ASEOS FEMENINOS
ASEOS MASCULINOS
TALLER
DE
TECNOLOGÍA
A 005
4° ESO
PATIO
ACCESO 1
RAMPA
Acera
CALLE PITAGORAS