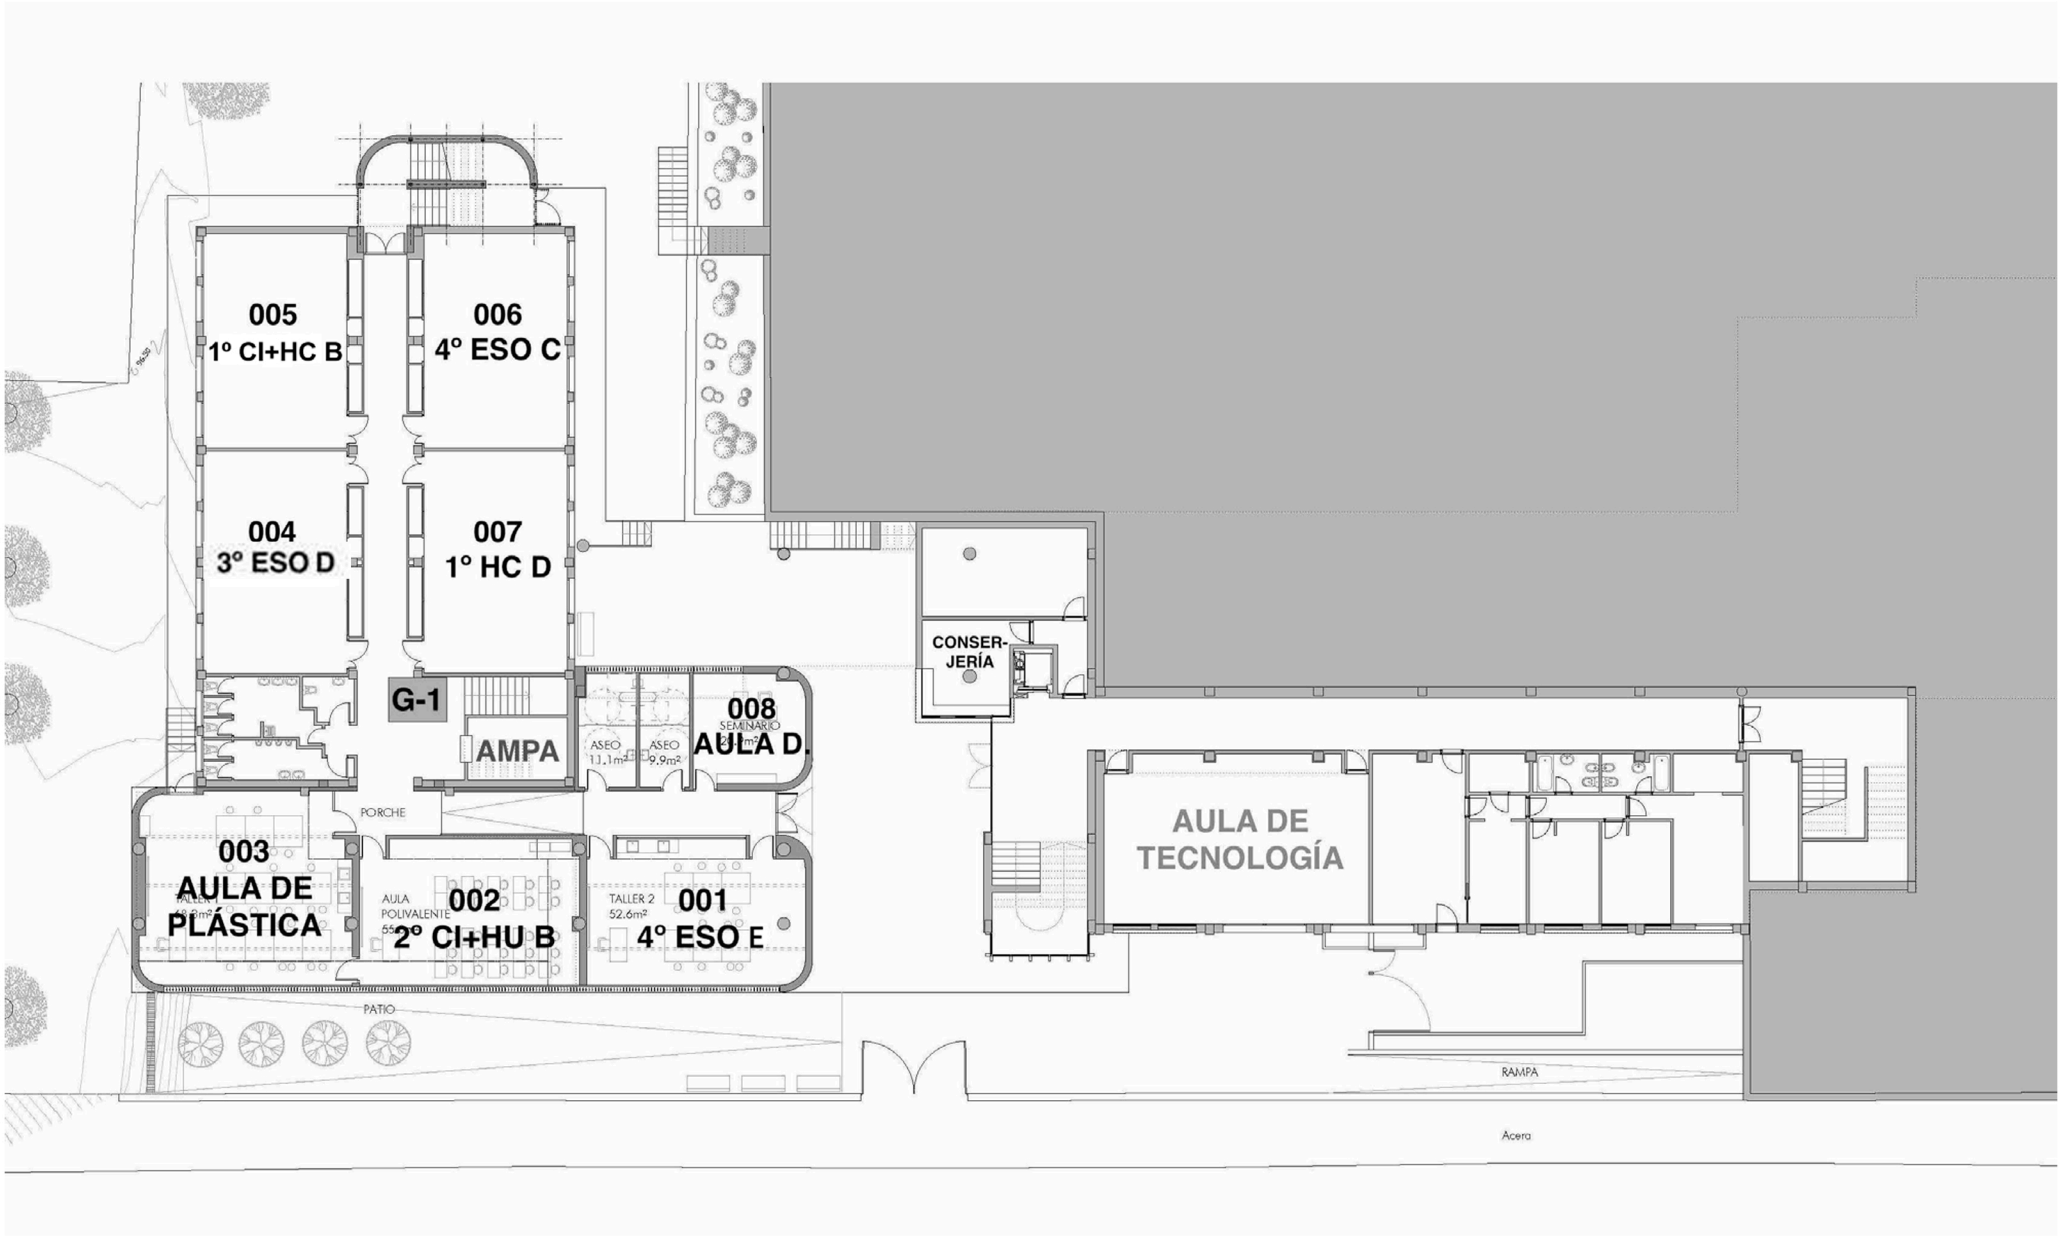
PLANTA 0


005
1º CI+HC B
006
4º ESO C
004
3º ESO D
007
1º HC D
G-1
AMPA
ASEO
11.1m²
ASEO
9.9m²
008
SEMINARIO
AULA D.
CONSER-
JERÍA
AULA DE
TECNOLOGÍA
PORCHE
003
AULA DE
PLÁSTICA
AULA
POLIVALENTE
002
2º CI+HU B
TALLER 2
52.6m²
001
4º ESO E
PATIO
RAMPA
Acera